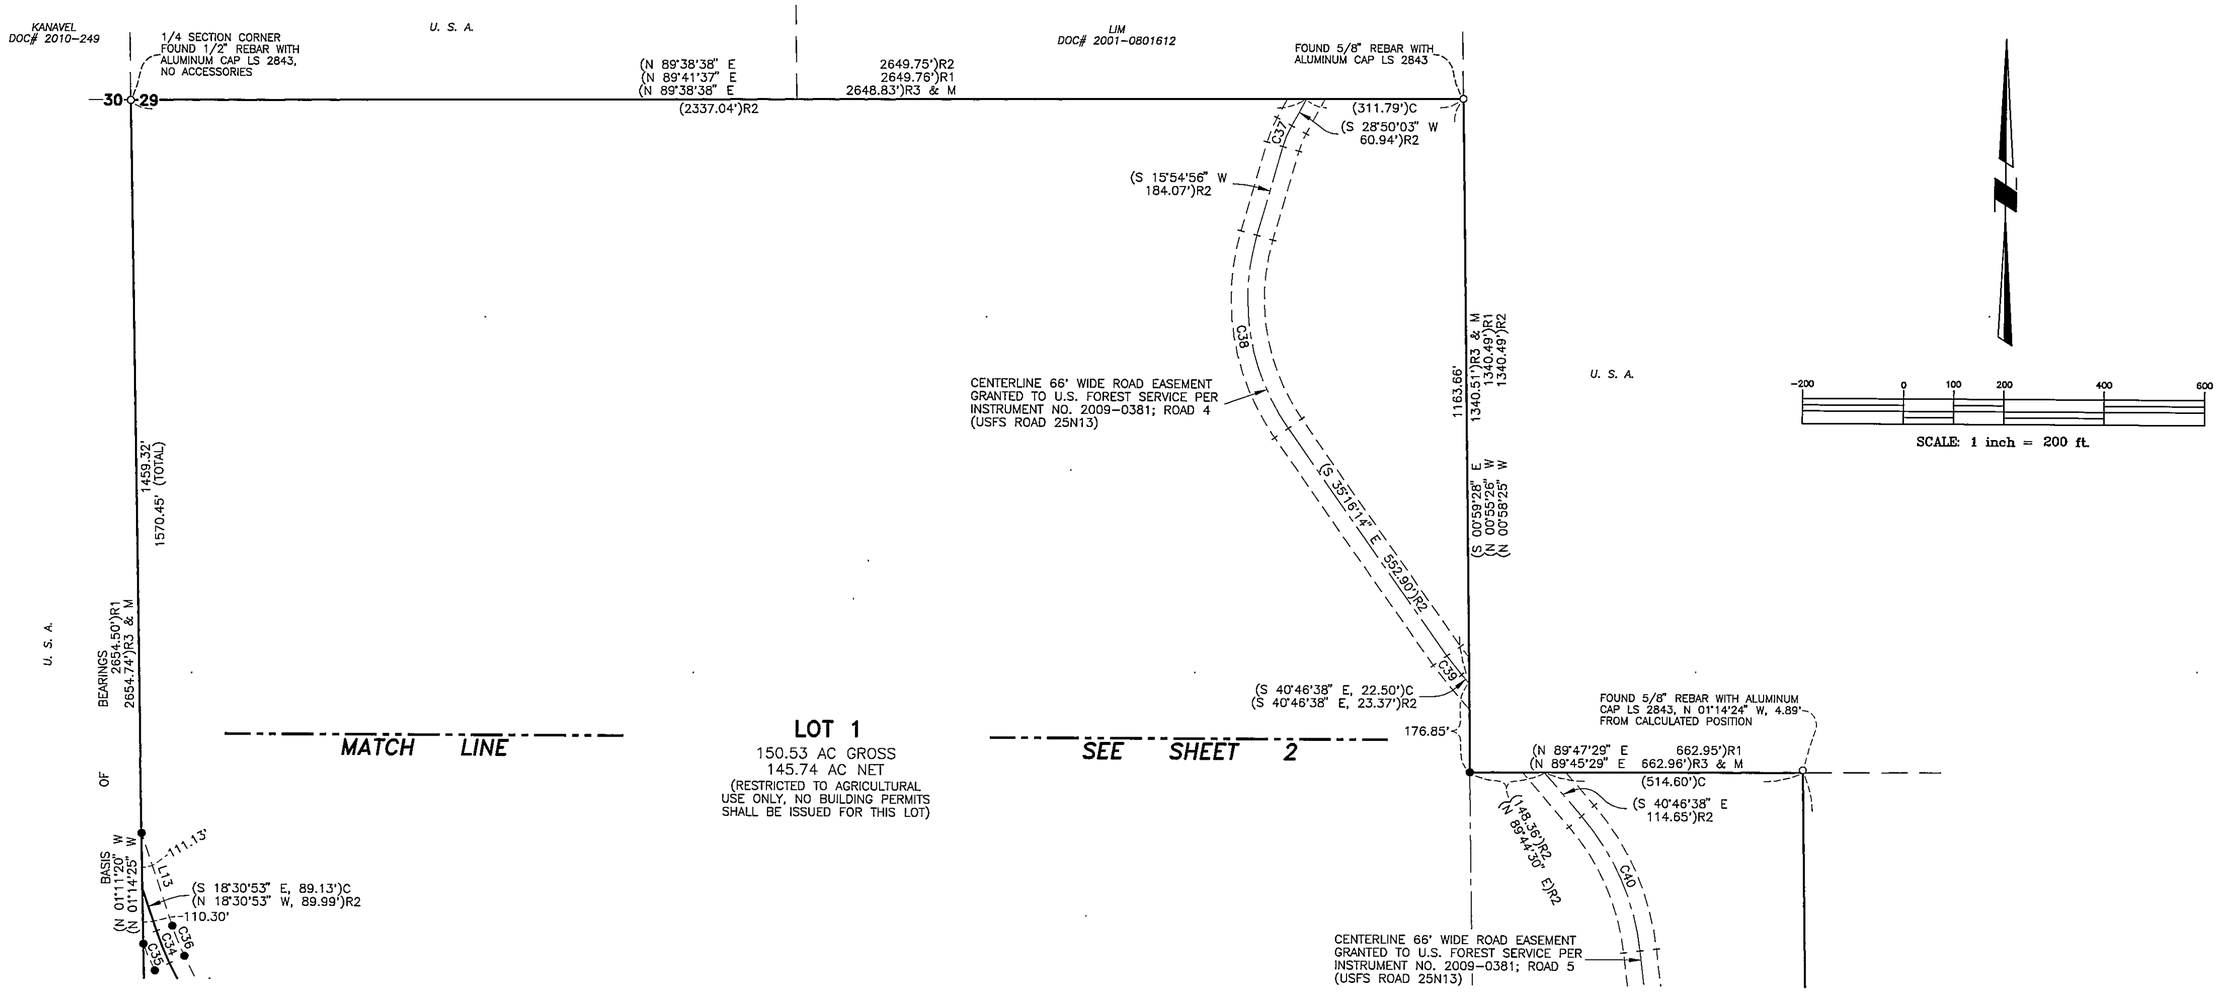

CURVE TABLE

CURVE	DELTA	RADIUS	LENGTH
C1	(04°00'23"	500.00'	34.96')R3
C2	05°19'59"	500.00'	46.54'
C3	02°03'27"	467.00'	16.77'
C4	07°16'56"	467.00'	59.35'
C5	03°10'49"	533.00'	29.59'
C6	06°09'33"	533.00'	57.30'
C7	(20°11'43"	500.00'	176.24')R3
C8	20°11'43"	533.00'	187.87'
C9	20°11'43"	467.00'	164.61'
C10	04°06'36"	300.00'	21.52'
C11	19°14'15"	300.00'	100.73'
C12	(23°20'51"	300.00'	122.25')R3
C13	13°21'24"	300.00'	69.93'
C14	36°42'15"	267.00'	171.04'
C15	(13°21'24"	330.00'	76.93')R3
C16	06°45'19"	333.00'	39.26'
C17	29°56'56"	333.00'	174.06'
C18	(35°15'43"	425.00'	261.56')R2
C19	35°15'43"	458.00'	281.87'
C20	(35°15'43"	395.00'	243.10')R3
C21	35°15'43"	392.00'	241.25'
C22	(59°02'07"	200.00'	206.07')R2
C23	59°02'07"	167.00'	172.07'
C24	59°02'07"	233.00'	240.07'
C25	(45°58'58"	300.00'	240.76')R2
C26	45°58'58"	333.00'	267.25'

CURVE	DELTA	RADIUS	LENGTH
C27	45°58'58"	267.00'	214.28'
C26	45°58'58"	333.00'	267.25'
C27	45°58'58"	267.00'	214.28'
C28	(07°53'01"	500.00'	68.80')R2
C29	07°53'01"	467.00'	64.26'
C30	07°53'01"	533.00'	73.34'
C31	(15°04'03"	500.00'	131.49')R2
C32	15°04'03"	533.00'	140.17'
C33	15°04'03"	467.00'	122.81'
C34	(07°56'31"	500.00'	69.31')R2
C35	06°12'02"	533.00'	57.68'
C36	07°56'31"	467.00'	64.73'
C37	(12°55'07"	200.00'	45.09')R2
C38	(51°11'10"	450.00'	402.02')R2
C39	(05°30'24"	500.00'	48.06')R2
C40	(34°05'53"	500.00'	297.56')R2
C41	(30°26'01"	200.00'	106.23')R2
C42	(85°51'03"	122.42'	183.44')C
	(85°53'20"	122.42'	183.52')R2
C43	(09°47'55"	500.00'	85.51')R2
C44	(10°32'18"	250.00'	45.98')R2
C45	(05°03'33"	300.00'	26.49')R2
C46	(63°49'05"	225.00'	250.61')R2
C47	41°44'08"	1500.00'	1092.63'
C48	08°19'09"	500.00'	72.60'

LINE TABLE

LINE	BEARING	DISTANCE
L1	(S 29°55'39" E	46.64')R3
L2	(S 09°43'56" E	114.63')R2, R3
L3	(S 56°55'13" W (R)	30.00')R3
L4	(S 46°26'11" E	33.61')R2, R3
L5	(S 11°10'28" E	111.68')C
	(S 11°10'28" E	111.69')R2
L6	S 11°10'28" E	118.23'
L7	(S 11°10'28" E	105.73')R3
L8	S 11°10'28" E	105.14'
L9	(S 79°37'23" E	131.42')R2
L10	(S 33°38'26" E	80.12')R2
L11	(S 41°31'27" E	225.58')R2
L12	(S 26°27'24" E	163.00')R2
L13	S 18°30'53" E	195.25'

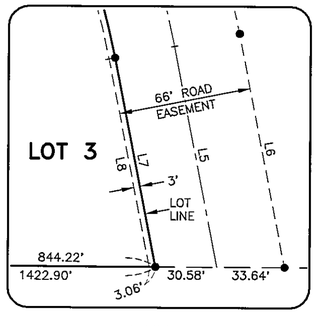

DETAIL

SOUTHEAST CORNER LOT 3

SCALE: 1" = 50'

OFFICIAL PLAT
OF
RAMELLI CREEK RANCH SUBDIVISION

A PORTION OF SECTIONS 29 AND 32,
T.25N., R.16E., M.D.M.
BEING PARCEL 2 OF THAT LOT LINE ADJUSTMENT
RECORDED AS 2011-1861

PLUMAS COUNTY — CALIFORNIA

C & M ENGINEERING AND DESIGN, LTD
9498 DOUBLE R BLVD., SUITE B
RENO, NV 89521
PHONE: (775) 856-3312
FAX: (775) 856-3318

JOB NO. 07-002.01
DATE 11/22/11

SHEET 3 OF 5